


- Legenda**
- Hranice řešeného území
  - Hranice zastavěného území sídla
  - Hranice a označení lokalit územního rozvoje
  - Hranice a označení lokalit výhledového rozvoje
  - Hranice bonitované půdně ekologické jednotky (Bpej)
  - Kód BPEJ, třída ochrany
  - Lokální biocentrum
  - Regionální biokoridor
  - Index lokalit se změnou kultury
- KULTURY V LOKALITÁCH URBANISTICKÉHO ŘEŠENÍ:**
- Orná půda
  - Zahrady
  - Trvalý travní porost
  - Ostatní plochy

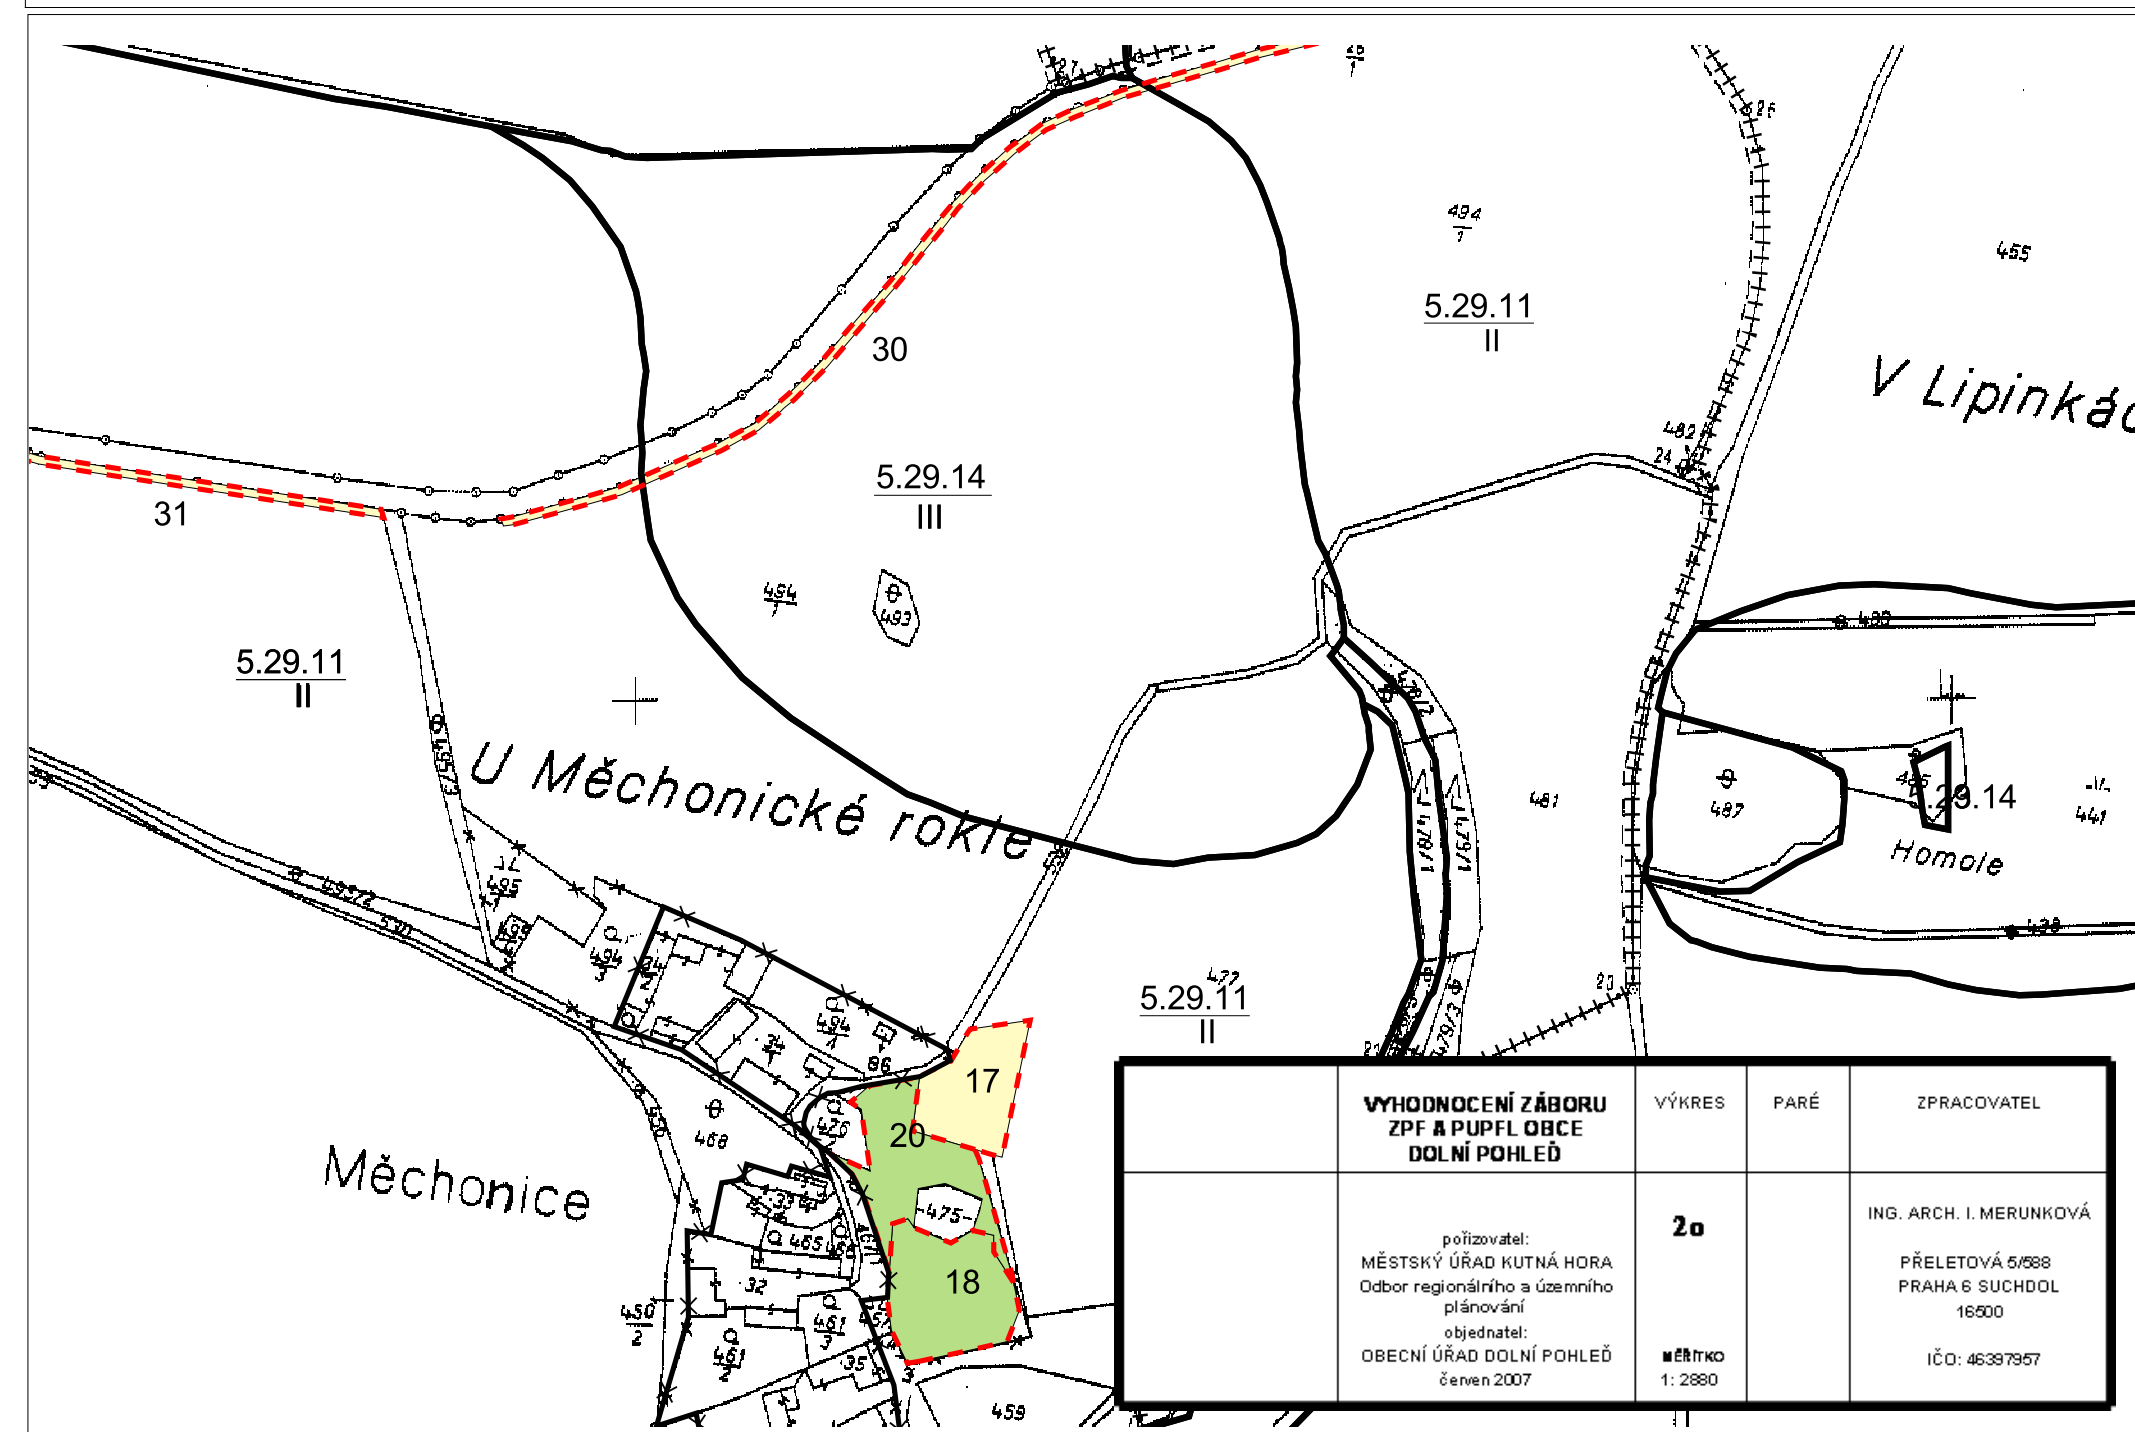

VYHODNOCENÍ ZÁBORU ZPF A PUPFL OBCE DOLNÍ POHLED	VÝKRES	PARÉ	ZPRACOVATEL
pořizovatel: MĚSTSKÝ ÚŘAD KUTNÁ HORA Odbor regionálního a územního plánování objednatel: OBECNÍ ÚŘAD DOLNÍ POHLED červen 2007	<b>2o</b>	 měřítko 1: 2880	ING. ARCH. I. MERUNKOVÁ PŘELETOVÁ 5/688 PRAHA 6 SUCHBÁL 16900 IČO: 46397957