


ÚZEMNÍ PLÁN DOLNÍ POHLEĎ

REKREAČNÍ POTENCIÁL

LEGENDA

	administrativní hranice obce
	stav
	návrh
	zastavěné území k 9. 1. 2020
	zastavitelné plochy
	koridor
	REKREACE - plochy staveb pro rodinnou rekreaci
	REKREACE - plochy staveb se specifickým využitím
	OBČANSKÉ VYBAVENÍ - veřejná infrastruktura
	OBČANSKÉ VYBAVENÍ - tělovýchovná a sportovní zařízení
	SMÍŠENÉ OBYTNÉ ÚZEMÍ VENKOVSKÉ
	ZELEŇ na veřejných prostrádech
	PLOCHY LESNÍ
	PLOCHY VODNÍ A VODOHOSPODÁŘSKÉ
	turistická trasa
	cyklotrasa
	objekty dokládající historický vývoj území
	urbanisticky hodnotné území

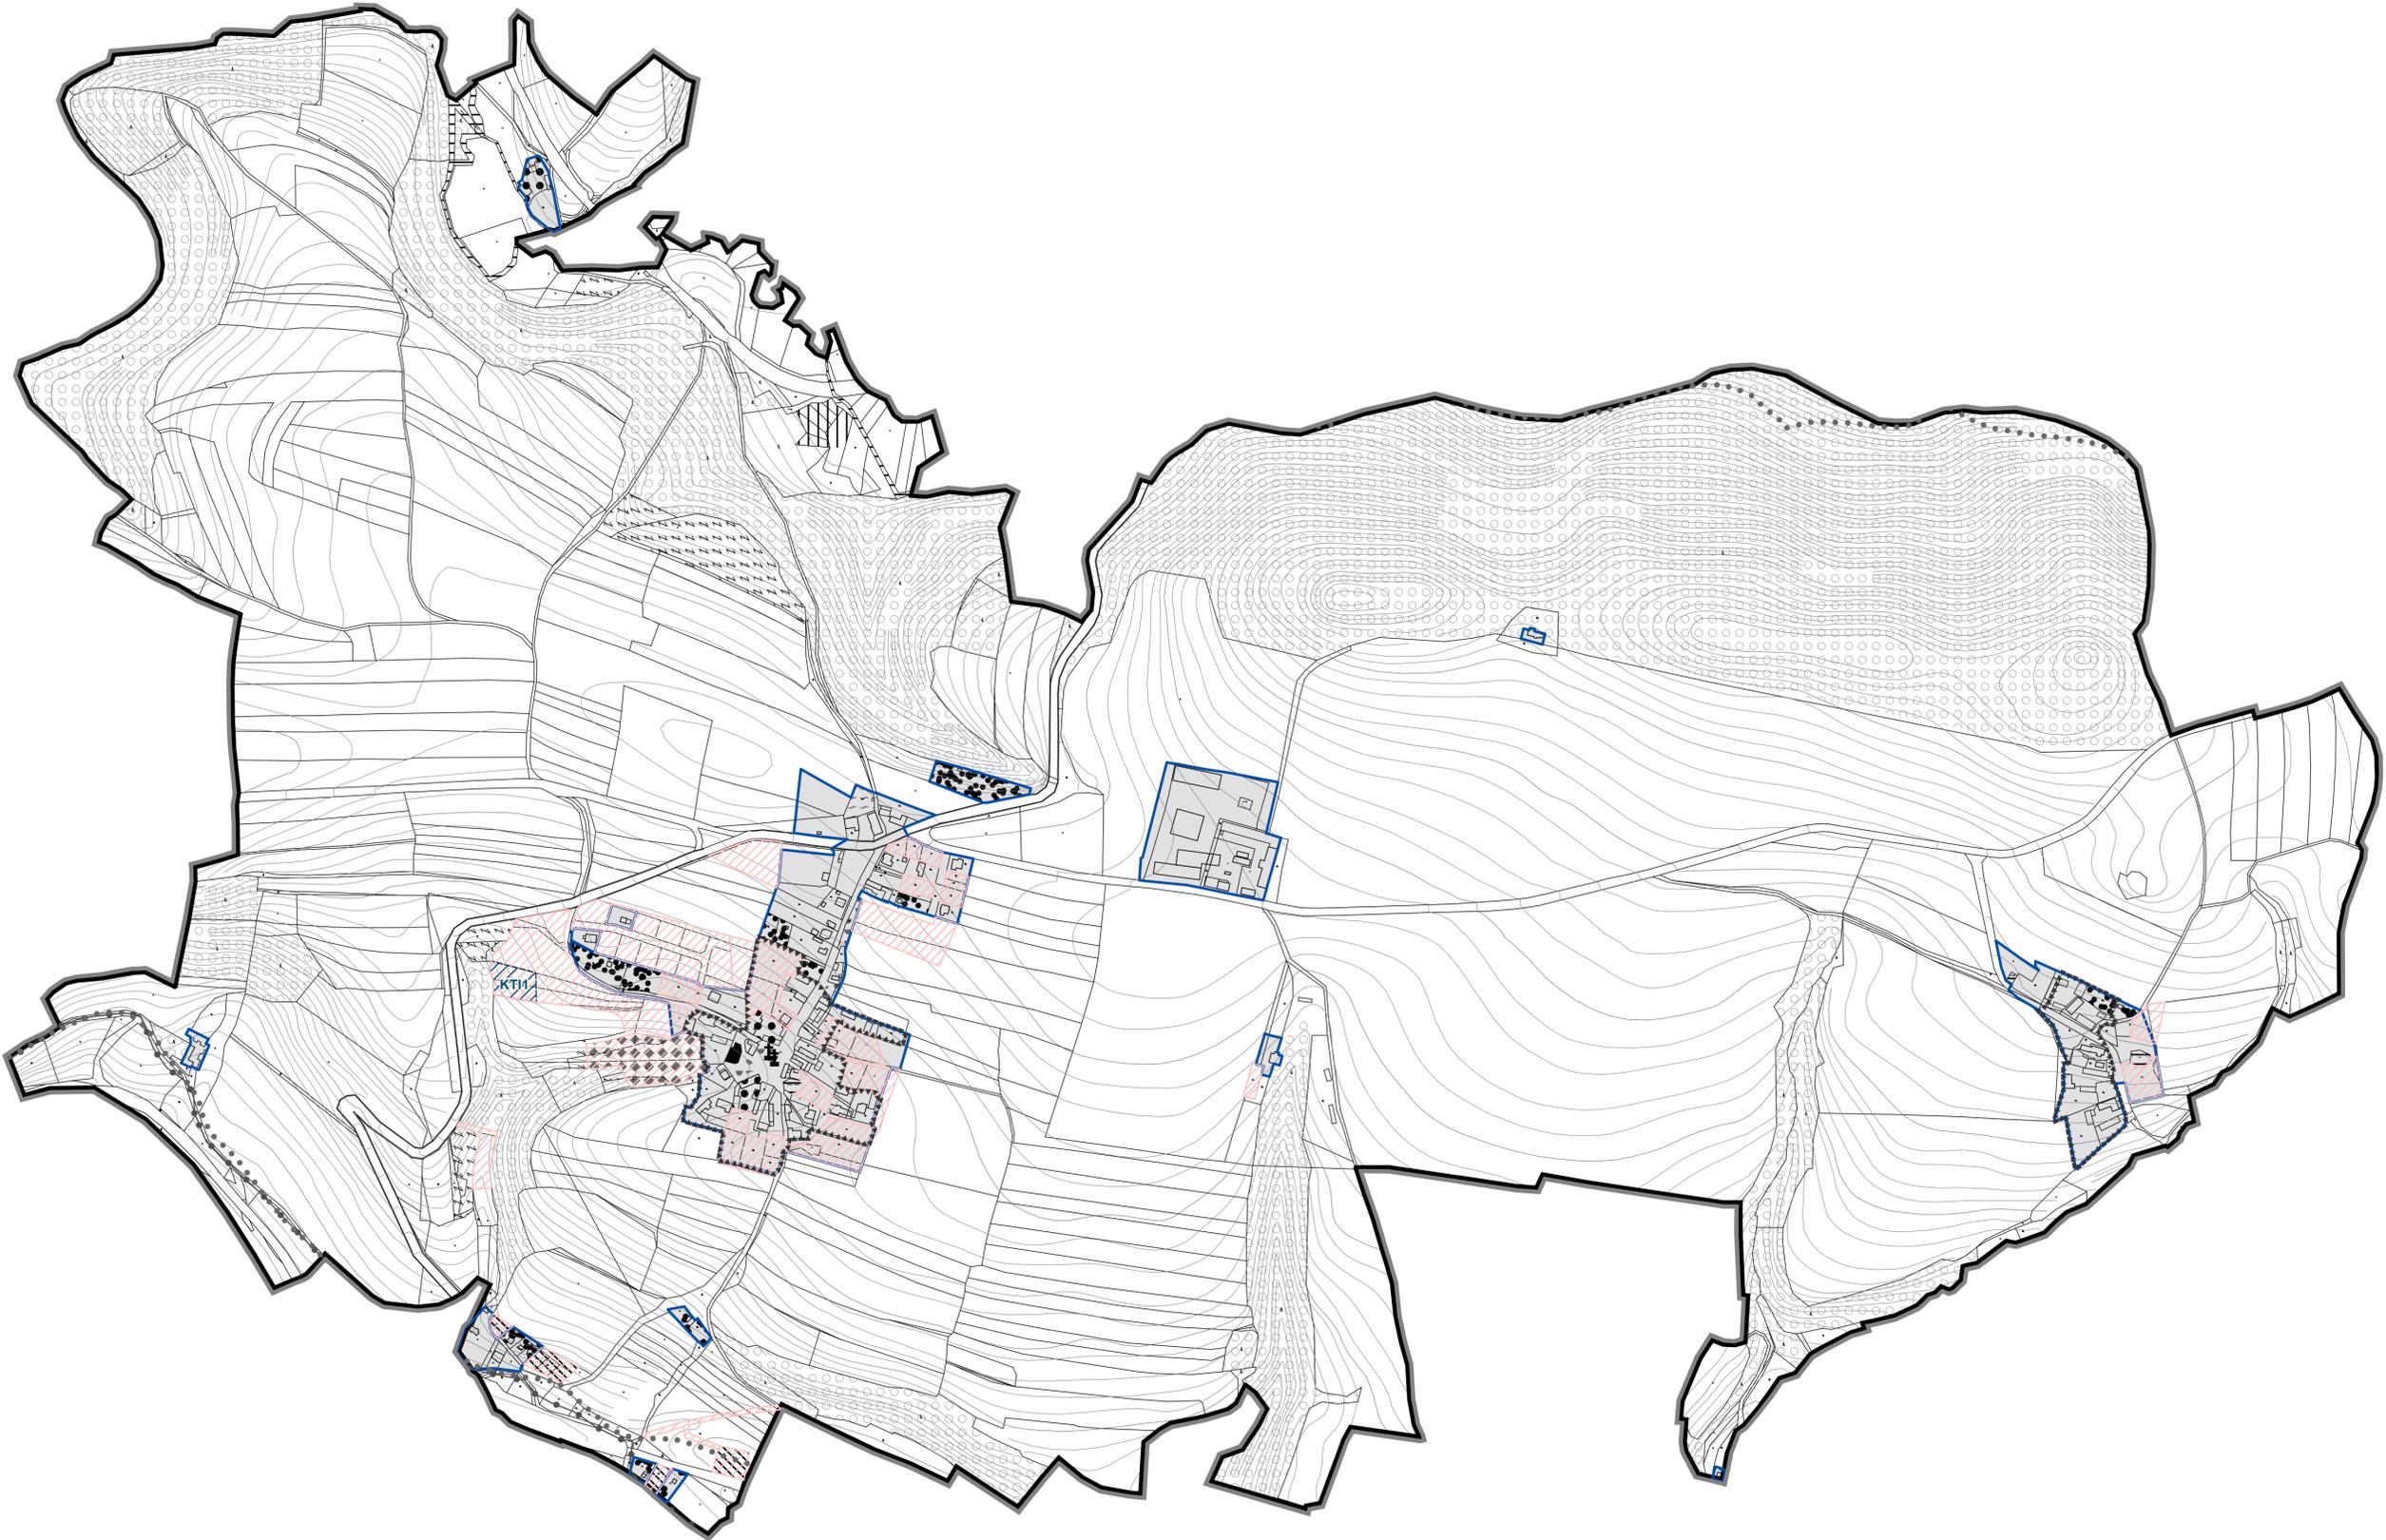

Správní orgán, který změnu územního plánu vydal:	Zastupitelstvo obce Dolní Pohleď	Otisk úředního razítka, podpis oprávněné úřední osoby pořizovatele:
Pořadové číslo poslední změny:	2	
Datum nabytí účinnosti poslední změny:		
Oprávněná úřední osoba pořizovatele:	Mgr. Věra Klimentová, zástupce vedoucího odboru regionálního rozvoje a územního plánování	

ÚZEMNÍ PLÁN DOLNÍ POHLEĎ			
ÚPLNÉ ZNĚNÍ PO VYDÁNÍ ZMĚNY Č. 2			
POŘIZOVATEL	Městský úřad Kutná Hora		
PROJEKTANT	Ing. Eduard Žaluda		
ZHOTOVITEL	ŽALUDA, projektová kancelář		
AUTORSKÝ KOLEKTIV	Ing. Eduard Žaluda, Mgr. Vít Holub, Ing. Mgr. Miroslav Vrtiška, Ing. arch. Alena Švandelíková, Ing. arch. Rostislav Aubrecht, Bc. Michal Toman		
REKREAČNÍ POTENCIÁL	VÝKRES Č. 4b	PARE	DATUM VI/2021 MĚŘÍTKO 1 : 5 000