


ÚZEMNÍ PLÁN DOLNÍ POHLEĎ KOORDINAČNÍ VÝKRES

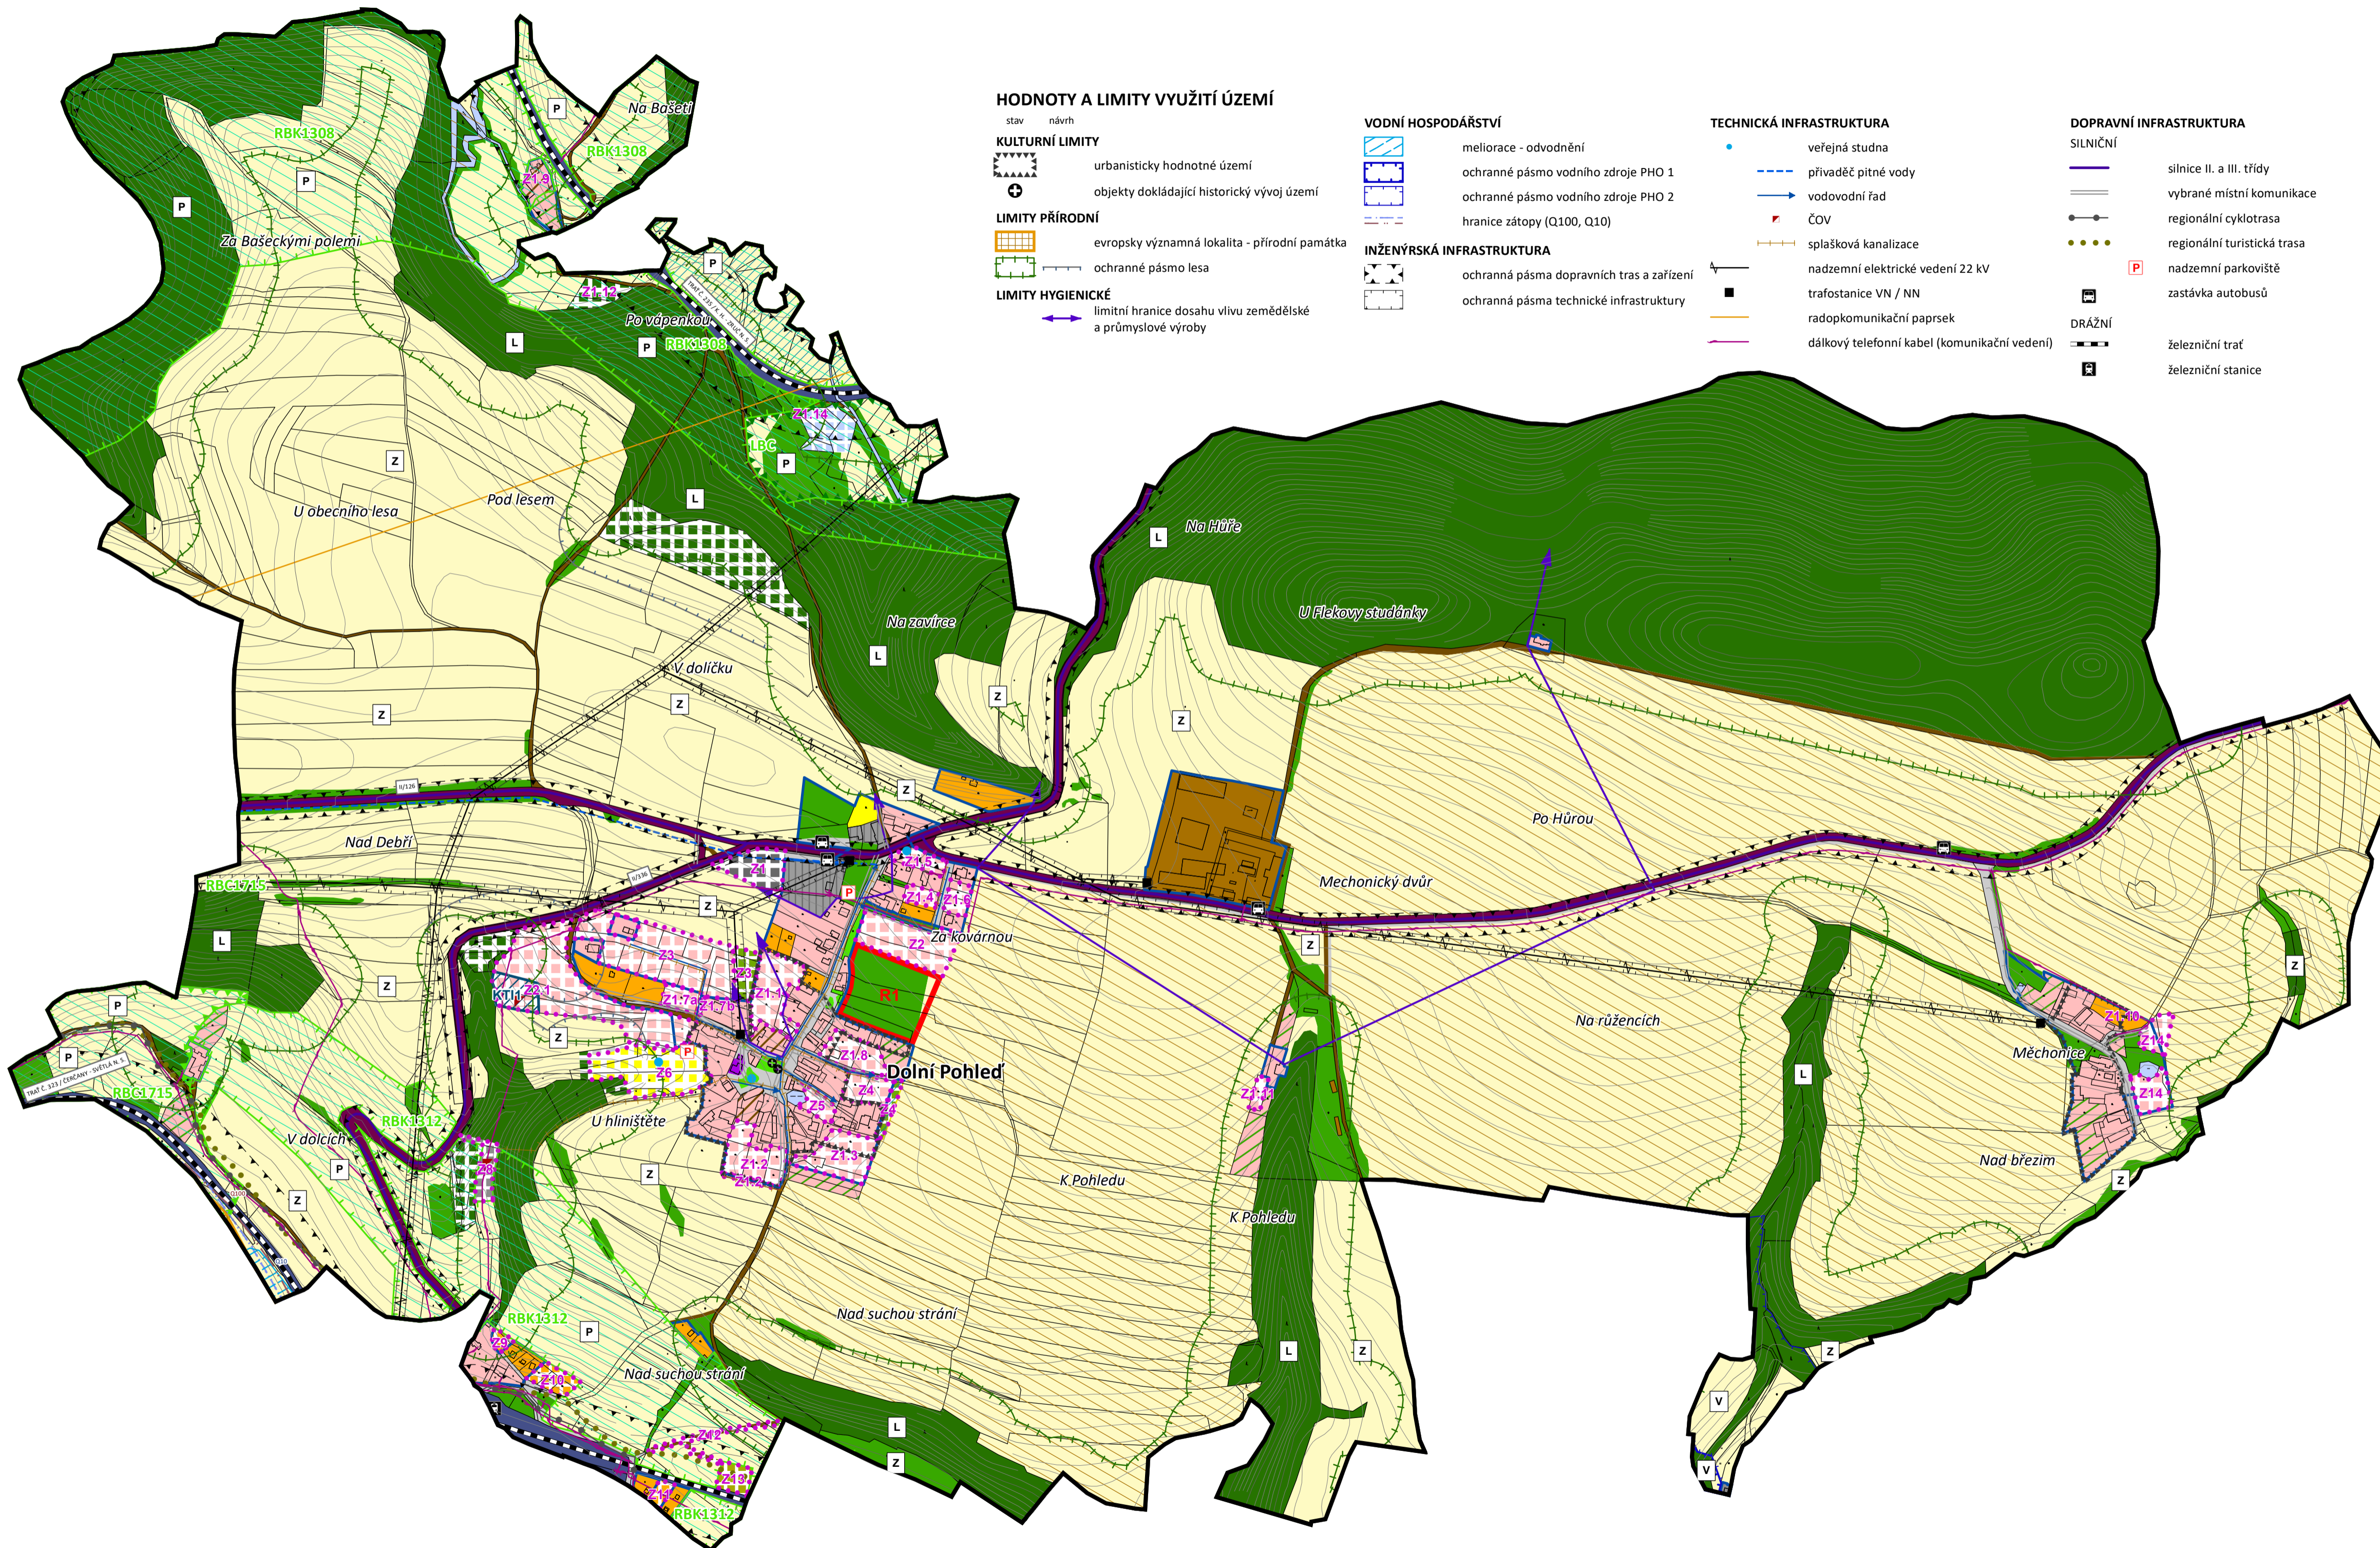

HODNOTY A LIMITY VYUŽITÍ ÚZEMÍ

- stav návrh
- KULTURNÍ LIMITY**
- urbanisticky hodnotné území
 - objekty dokládající historický vývoj území
- LIMITY PŘÍRODNÍ**
- evropsky významná lokalita - přírodní památka
 - ochranné pásmo lesa
- LIMITY HYGIENICKÉ**
- limitní hranice dosahu vlivu zemědělské a průmyslové výroby

- VODNÍ HOSPODÁŘSTVÍ**
- meliorace - odvodnění
 - ochranné pásmo vodního zdroje PHO 1
 - ochranné pásmo vodního zdroje PHO 2
 - hranice zátopy (Q100, Q10)
- INŽENÝRSKÁ INFRASTRUKTURA**
- ochranná pásma dopravních tras a zařízení
 - ochranná pásma technické infrastruktury

- TECHNICKÁ INFRASTRUKTURA**
- veřejná studna
 - přivaděč pitné vody
 - vodovodní řád
 - ČOV
 - splašková kanalizace
 - nadzemní elektrické vedení 22 kV
 - trafostanice VN / NN
 - radopkomunikační paprsek
 - dálkový telefonní kabel (komunikační vedení)

- DOPRAVNÍ INFRASTRUKTURA**
- SILNIČNÍ**
- silnice II. a III. třídy
 - vybrané místní komunikace
 - regionální cyklotrasa
 - regionální turistická trasa
 - nadzemní parkoviště
 - zastávka autobusů
- DRÁŽNÍ**
- železniční trať
 - železniční stanice

LEGENDA

- stav návrh
- administrativní hranice obce
 - zastavěné území k 9. 1. 2020
 - označení lokalit
 - hranice zastavitelných ploch
 - koridor
- ÚZEMNÍ SYSTÉM EKOLOGICKÉ STABILITY**
- regionální biocentrum
 - regionální biokoridor
 - lokální biocentrum
- VEŘEJNĚ PROSPĚŠNÁ OPATŘENÍ**
- opatření ke zvyšování retenční schopnosti území

PLOCHY S ROZDÍLNÝM ZPŮSOBEM VYUŽITÍ

- stabilizované plochy plochy změn územní rezervy
- BYDLENÍ - plochy pro rodinné domky venkovské
 - REKREACE - plochy staveb pro rodinnou rekreaci
 - REKREACE - plochy staveb se specifickým využitím
 - OBČANSKÉ VYBAVENÍ - veřejná infrastruktura
 - OBČANSKÉ VYBAVENÍ - tělovýchovná a sportovní zařízení
 - VEŘEJNÁ PROSTRANSTVÍ
 - SMÍŠENÉ OBYTNÉ ÚZEMÍ venkovské
 - VÝROBA A SKLADOVÁNÍ - lehký průmysl
 - VÝROBA A SKLADOVÁNÍ - plochy zemědělských staveb
 - TECHNICKÁ INFRASTRUKTURA
 - DOPRAVNÍ INFRASTRUKTURA - silniční
 - DOPRAVNÍ INFRASTRUKTURA - účelové komunikace
 - DOPRAVNÍ INFRASTRUKTURA - drážní
 - ZELEŇ soukromá a vyhrazená
 - ZELEŇ na veřejných prostranstvích
 - ZELEŇ doprovodná a rozptýlená
 - PLOCHY SMÍŠENÉ NEZASTAVĚNÉHO ÚZEMÍ
 - Z - zemědělská produkce
 - L - lesní produkce
 - P - přírodní
 - V - vodohospodářská
 - plochy zemědělské produkční
 - plochy přírodní
 - PLOCHY ZEMĚDĚLSKÉ
 - PLOCHY LESNÍ
 - PLOCHY VODNÍ A VODOHOSPODÁŘSKÉ

Správní orgán, který změnu územního plánu vydal:	Zastupitelstvo obce Dolní Pohled	Otisk úředního razítka, podpis oprávněné úřední osoby pořizovatele:
Pořadové číslo poslední změny:	2	
Datum nabytí účinnosti poslední změny:		
Oprávněná úřední osoba pořizovatele:	Mgr. Věra Klimentová, zástupce vedoucího odboru regionálního rozvoje a územního plánování	

ODŮVODNĚNÍ ÚZEMNÍHO PLÁNU DOLNÍ POHLEĎ		
ÚPLNÉ ZNĚNÍ PO VYDÁNÍ ZMĚNY Č. 2		
POŘIZOVATEL	Městský úřad Kutná Hora	
PROJEKTANT	Ing. Eduard Žaluda	
ZHOTOVITEL	ŽALUDA, projektová kancelář	
AUTORSKÝ KOLEKTIV	Ing. Eduard Žaluda, Mgr. Vít Holub, Ing. Mgr. Miroslav Vrtiška, Ing. arch. Alena Švandlíková, Ing. arch. Rostislav Aubrecht, Bc. Michal Toman	
KOORDINAČNÍ VÝKRES	VÝKRES Č. 10	PARE DATUM VI/2021 MĚŘÍTKO 1 : 5 000